

# CHALET DU REPLATET

73 700 BOURG-SAINT-MAURICE

Maitre d'ouvrage : CAP INVESTISSEMENT - 27 rue Louis Chaumontel - 74000 - ANNECY  
<https://www.replatet.com>


## LOT N° 01

NIVEAU : REZ-DE-CHAUSSEE

MONTEE : 1 - FACADES : NORD/OUEST

### SURFACES :

01	
PIECES	SURFACES
PLATEAU	74,1 m <sup>2</sup>
TERRASSE	9,0 m <sup>2</sup>
CAVE	30,1 m <sup>2</sup>
SOUS-SOL	21,4 m <sup>2</sup>

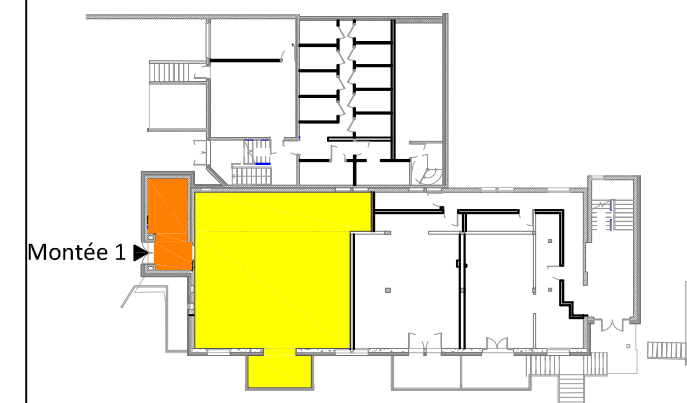

### UNE COMMERCIALISATION:



**entasis**  
 maîtrise d'oeuvre

11 rue Jacques de Vaucanson  
 69780 MIONS  
 Tél : 04 72 23 54 63 - Fax : 04 72 48 45 13  
 email : dgianotti@entasis.fr




Document exclusivement réalisé dans le cadre du dossier administratif de vente.  
 Pour des impératifs techniques ou des contraintes d'exécution pendant le chantier, le tracé des éléments, les cotes, les superficies ainsi que les prestations définies, peuvent subir des modifications au moment de la réalisation.

ECHELLE : 1 : 50e

DATE : 02/02/2018

**1** 00-RDC - LOT 01  
 Ech : 1 : 50

INDICE : 01

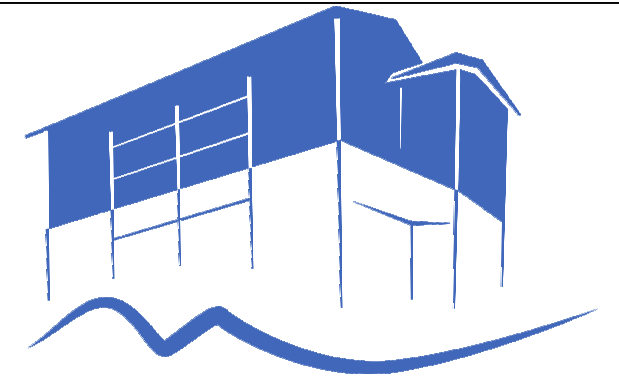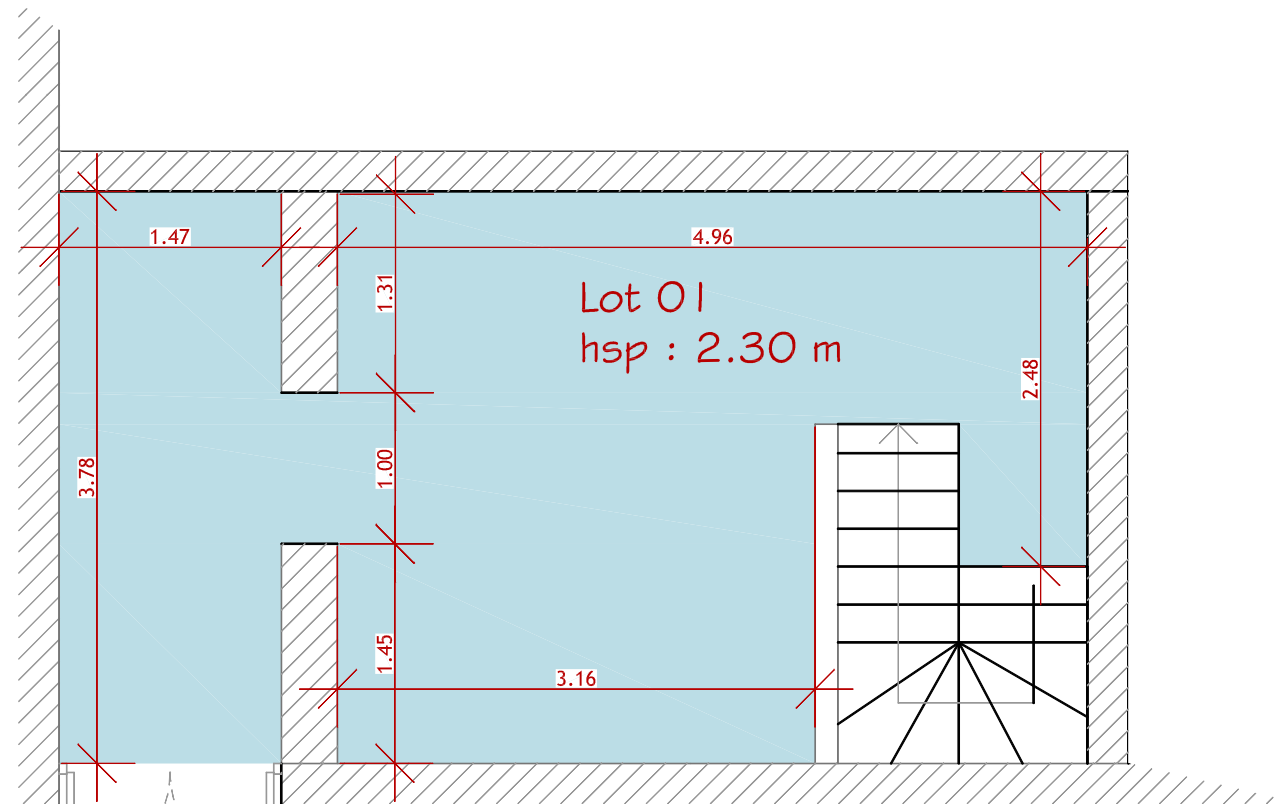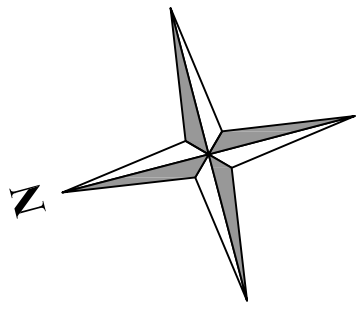

# CHALET DU REPLATET

73 700 BOURG-SAINT-MAURICE

Maitre d'ouvrage : CAP INVESTISSEMENT - 27 rue Louis Chaumontel - 74000 - ANNECY  
<https://www.replatet.com>

## LOT N° 01

NIVEAU : REZ-DE-CHAUSSEE

MONTEE : 1 - FACADES : NORD/OUEST

### SURFACES :

01	
PIECES	SURFACES
PLATEAU	74,1 m <sup>2</sup>
TERRASSE	9,0 m <sup>2</sup>
CAVE	30,1 m <sup>2</sup>
SOUS-SOL	21,4 m <sup>2</sup>



### UNE COMMERCIALISATION:



**entasis**  
 maîtrise d'oeuvre  
 11 rue Jacques de Vaucanson  
 69780 MIONS  
 Tél : 04 72 23 54 63 - Fax : 04 72 48 45 13  
 email : dgianotti@entasis.fr

Document exclusivement réalisé dans le cadre du dossier administratif de vente.  
 Pour des impératifs techniques ou des contraintes d'exécution pendant le chantier, le tracé des éléments, les cotes, les superficies ainsi que les prestations définies, peuvent subir des modifications au moment de la réalisation.

**1** -01- Sous-sol - LOT 01  
 Ech : 1 : 50

INDICE : 01

ECHELLE : 1 : 50e

DATE : 02/02/2018