

# CHALET DU REPLATET

73 700 BOURG-SAINT-MAURICE

Maitre d'ouvrage : CAP INVESTISSEMENT - 27 rue Louis Chauvonniet - 74000 - ANNIECY  
<https://www.replatet.com>


## LOT N° 04

NIVEAU : ETAGE 1

MONTEES : 2&3 - FACADES : NORD/OUEST

SURFACES :

PIECES	SURFACES
PLATEAU	72,2 m <sup>2</sup>
TERRASSE	9,0 m <sup>2</sup>
CAVE	5,7 m <sup>2</sup>

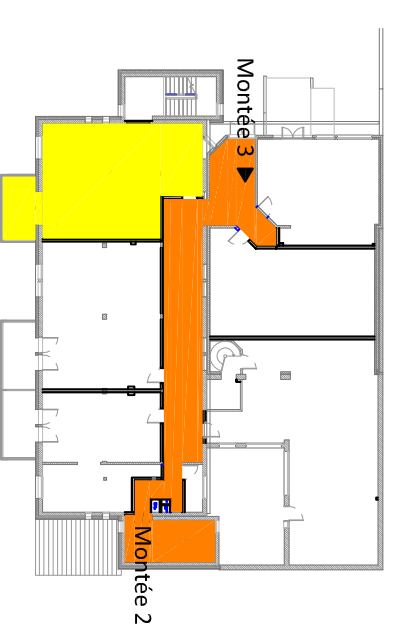

### UNE COMMERCIALISATION:




**entasis**  
 maîtrise d'œuvre  
 11 rue Jacques de Vaucanson  
 69780 MIONS  
 Tél : 04 72 23 54 63 - Fax : 04 72 48 45 13  
 email : dgjanodt@entasis.fr


Document exclusivement réalisé dans le cadre du dossier administratif de vente.  
 Pour des impératifs techniques ou des contraintes d'exécution pendant le chantier, le tracé des éléments, les cotés, les superficies ainsi que les prestations définies, peuvent subir des modifications au moment de la réalisation.

ECHELLE : 1 : 50e


DATE : 02/02/2018

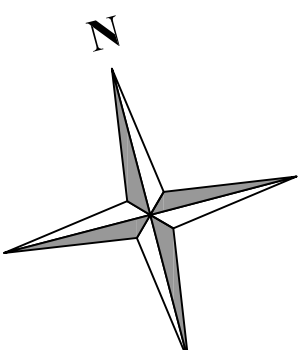

Entrée

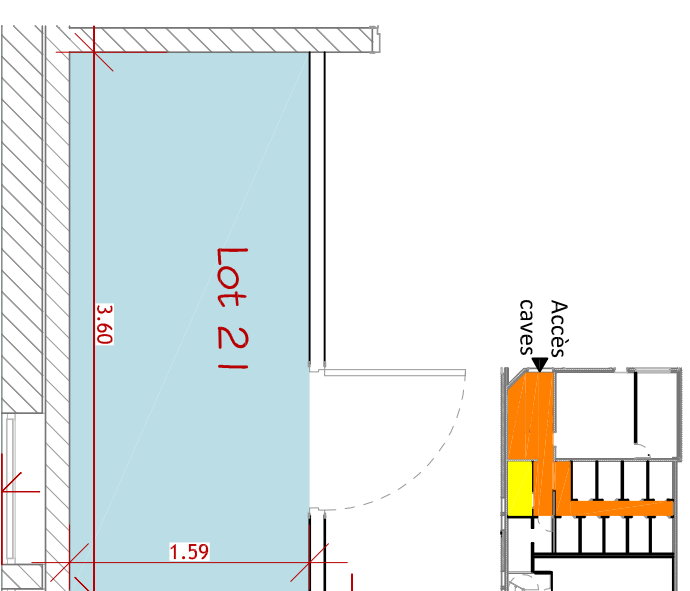

**2** 00-RDC - CAVE 21  
 Ech : 1 : 50

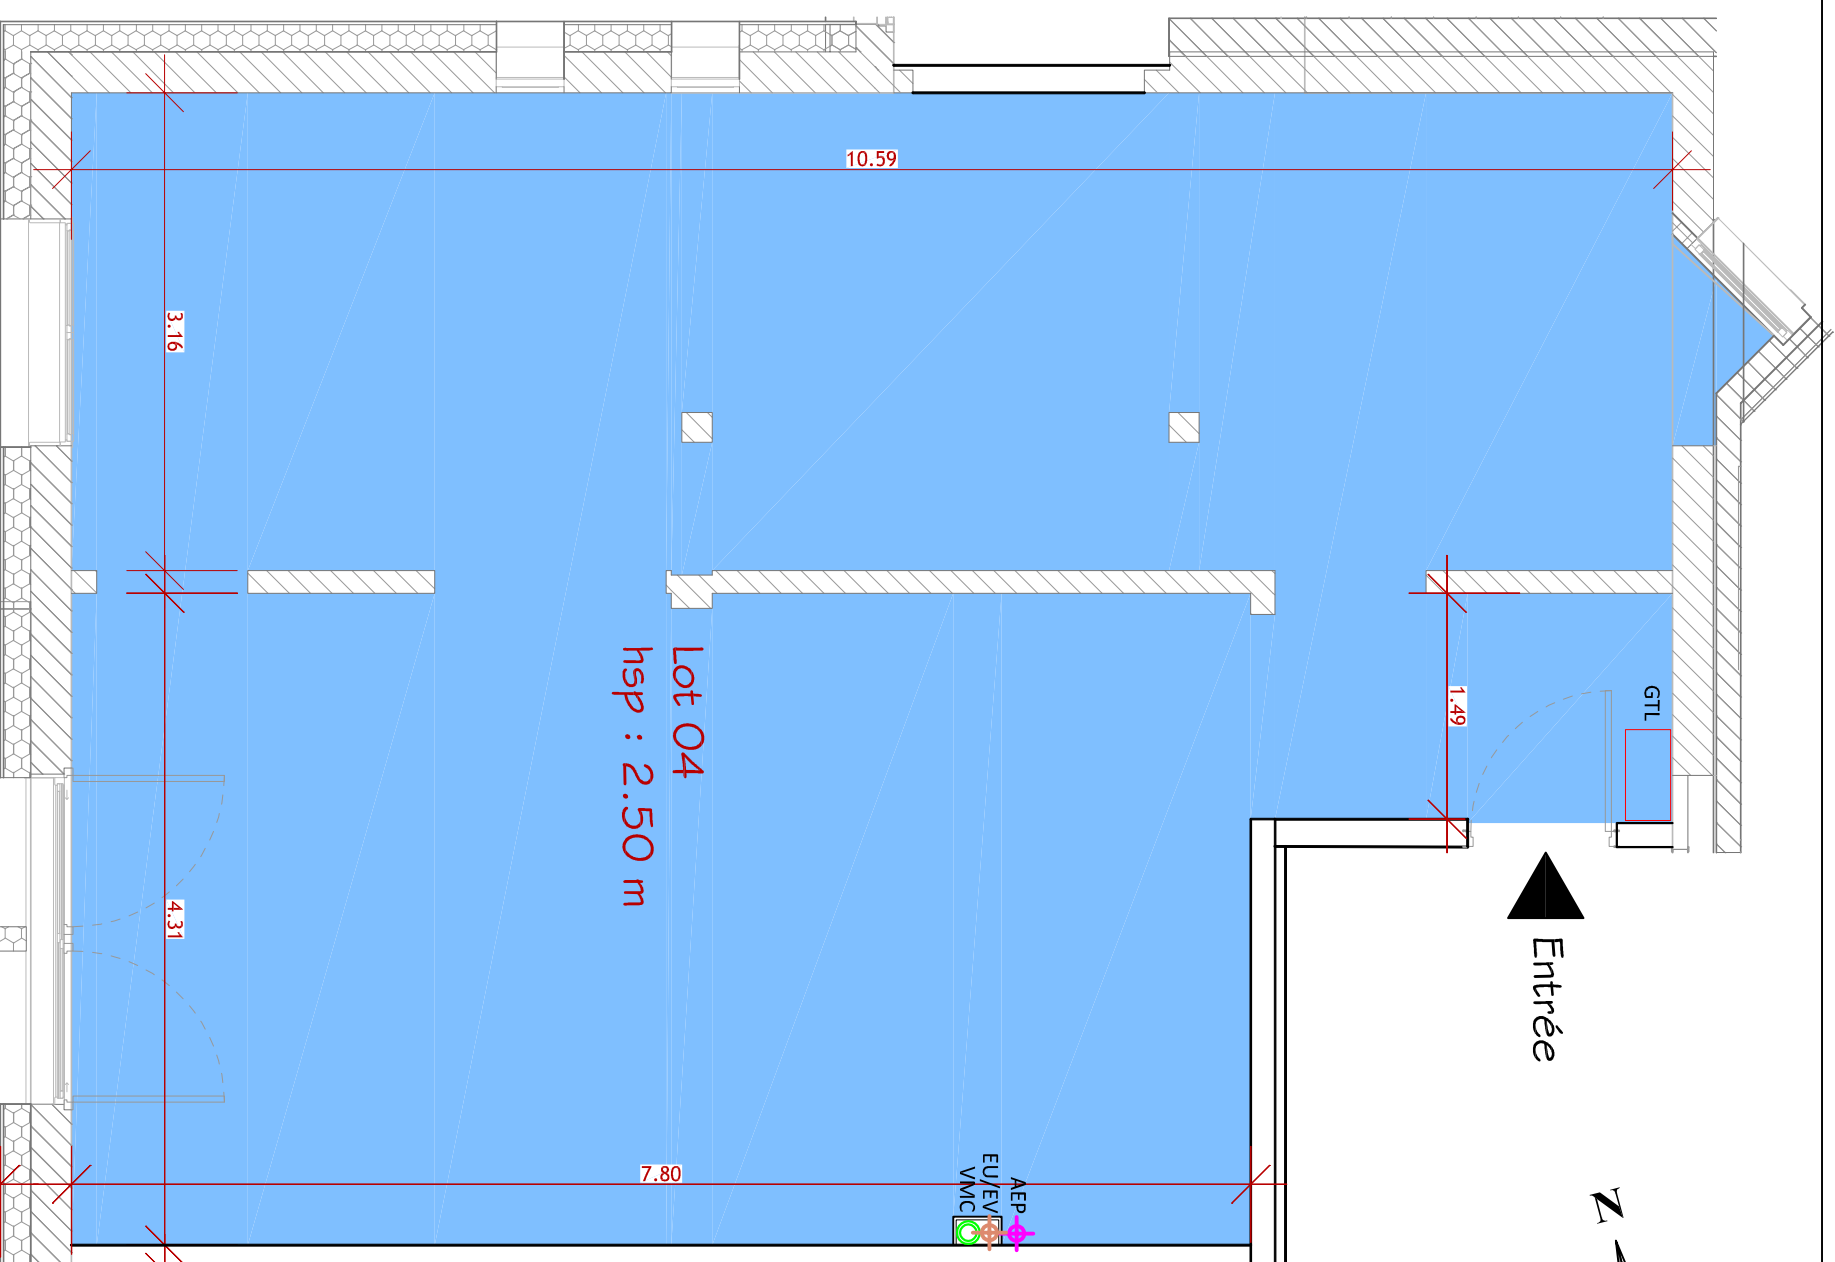

Lot 04  
 hsp : 2.50 m

Terrasse

**1** 01-R+1 - LOT 04  
 Ech : 1 : 50

INDICE : 01