

CHALET DU REPLATET

73 700 BOURG-SAINT-MAURICE

Maitre d'ouvrage : CAP INVESTISSEMENT - 27 rue Louis Chaumontel - 74000 - ANNECY
<https://www.replatet.com>


LOT N° 04

NIVEAU : ETAGE 1

MONTEES : 2&3 - FACADES : NORD/OUEST

SURFACES :

04	
PIECES	SURFACES
PLATEAU	72,2 m ²
TERRASSE	9,0 m ²
CAVE	5,7 m ²

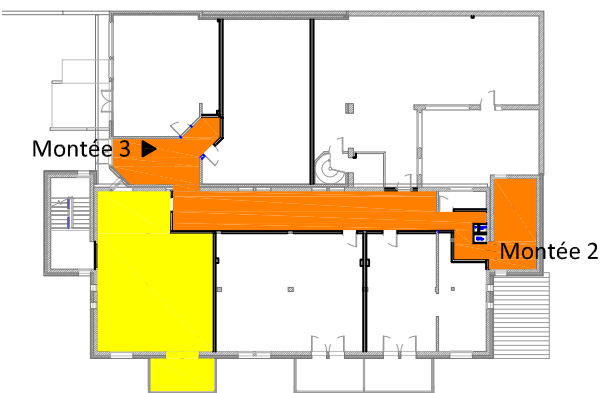

UNE COMMERCIALISATION:




entasis
 maîtrise d'oeuvre
 11 rue Jacques de Vaucanson
 69780 MIONS
 Tél : 04 72 23 54 63 - Fax : 04 72 48 45 13
 email : dgianotti@entasis.fr


Document exclusivement réalisé dans le cadre du dossier administratif de vente.
 Pour des impératifs techniques ou des contraintes d'exécution pendant le chantier, le tracé des éléments, les cotes, les superficies ainsi que les prestations définies, peuvent subir des modifications au moment de la réalisation.

ECHELLE : 1 : 50e

DATE : 02/02/2018

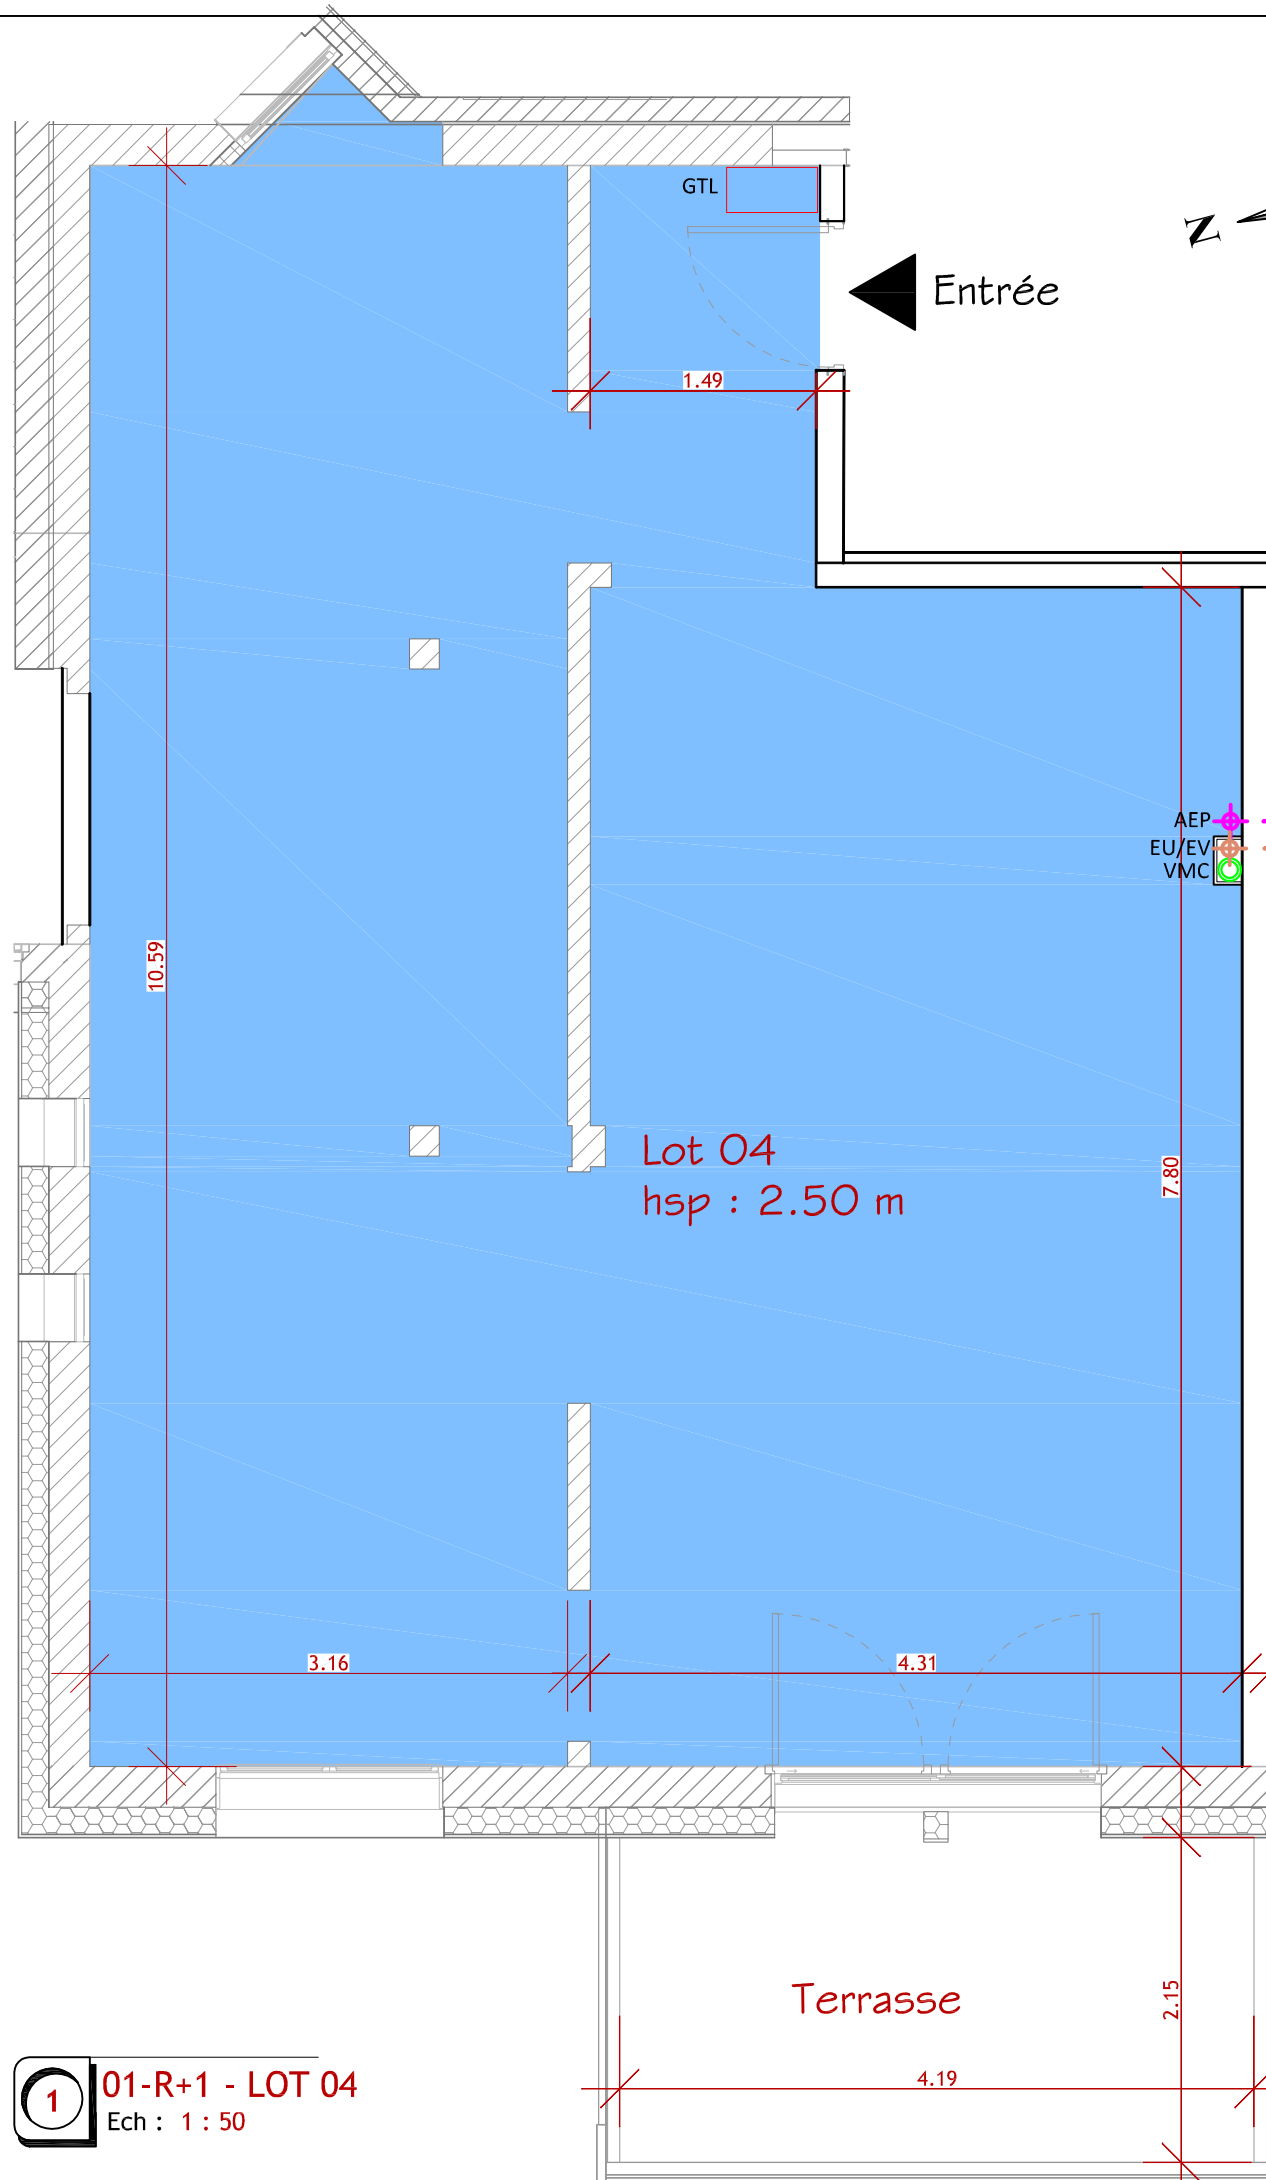

2 00-RDC - CAVE 21
 Ech : 1 : 50

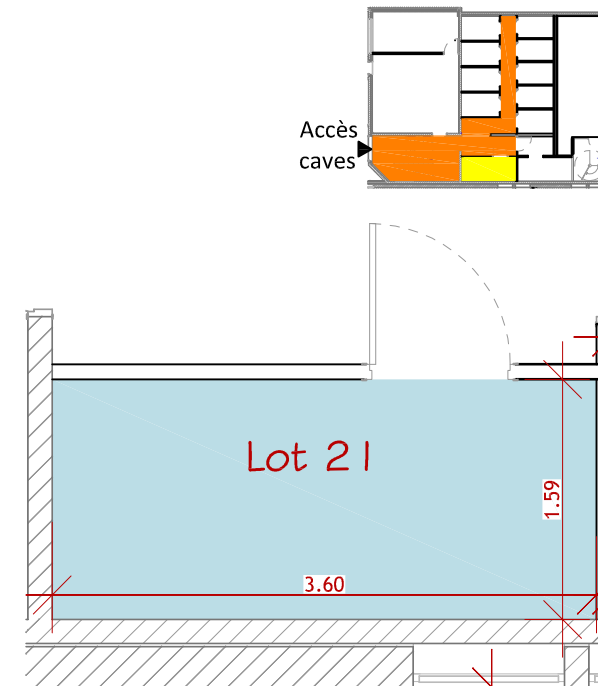

INDICE : 01

1 01-R+1 - LOT 04
 Ech : 1 : 50