

CHALET DU REPLATET

73 700 BOURG-SAINT-MAURICE

Maitre d'ouvrage : CAP INVESTISSEMENT - 27 rue Louis Chaumontel - 74000 - ANNECY
<https://www.replatet.com>



LOT N° 07

NIVEAUX : ETAGE 1 & RDC

MONTEES : 2&3 - FACADES SUR COUR : SUD/OUEST

SURFACES :

07	
PIECES	SURFACES
PLATEAU	115,8 m ²
COUR	15,8 m ²
CAVE	29,2 m ²

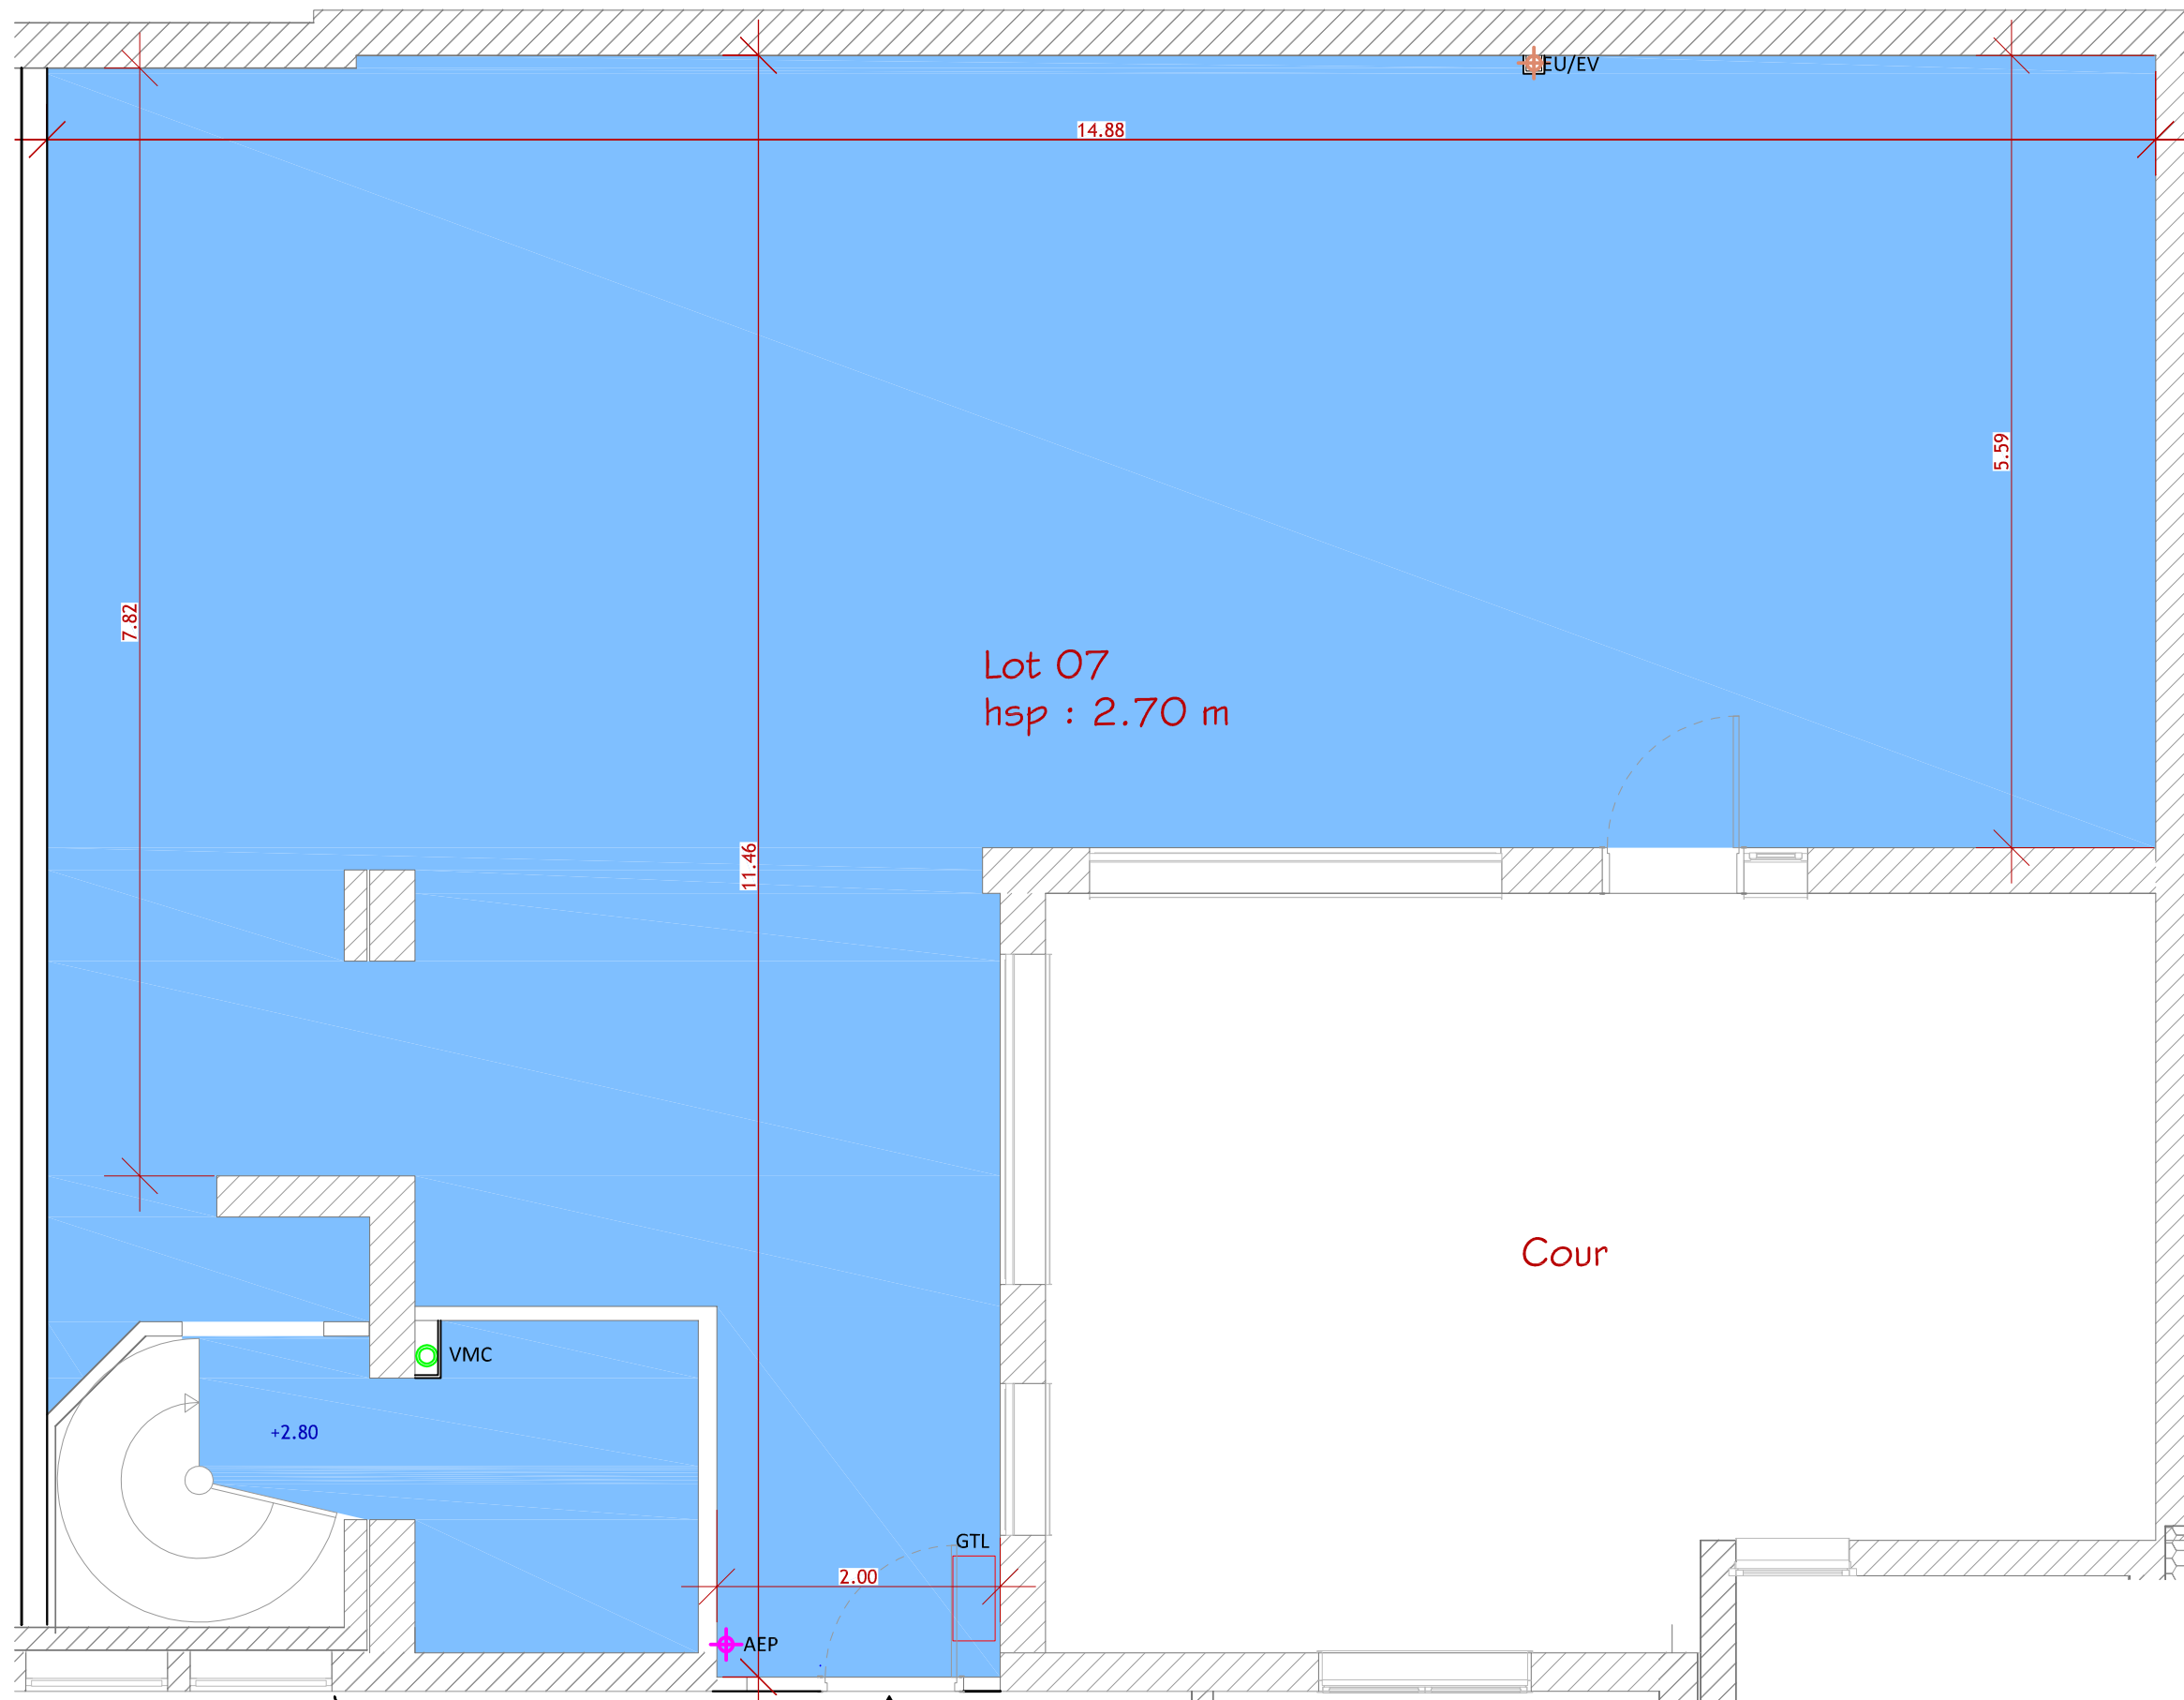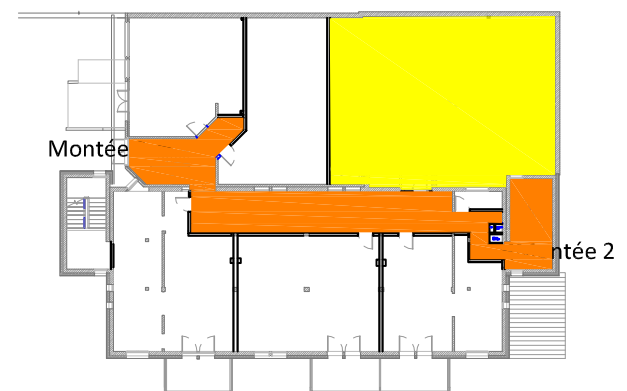

Entrée

INDICE : 01

1 01-R+1 - LOT 07
 Ech : 1 : 50

UNE COMMERCIALISATION:





entasis
 maîtrise d'oeuvre

11 rue Jacques de Vaucanson
 69780 MIONS
 Tél : 04 72 23 54 63 - Fax : 04 72 48 45 13
 email : dgianotti@entasis.fr


Document exclusivement réalisé dans le cadre du dossier administratif de vente.
 Pour des impératifs techniques ou des contraintes d'exécution pendant le chantier, le tracé des éléments, les cotes, les superficies ainsi que les prestations définies, peuvent subir des modifications au moment de la réalisation.

ECHELLE : 1 : 50e

DATE : 02/02/2018

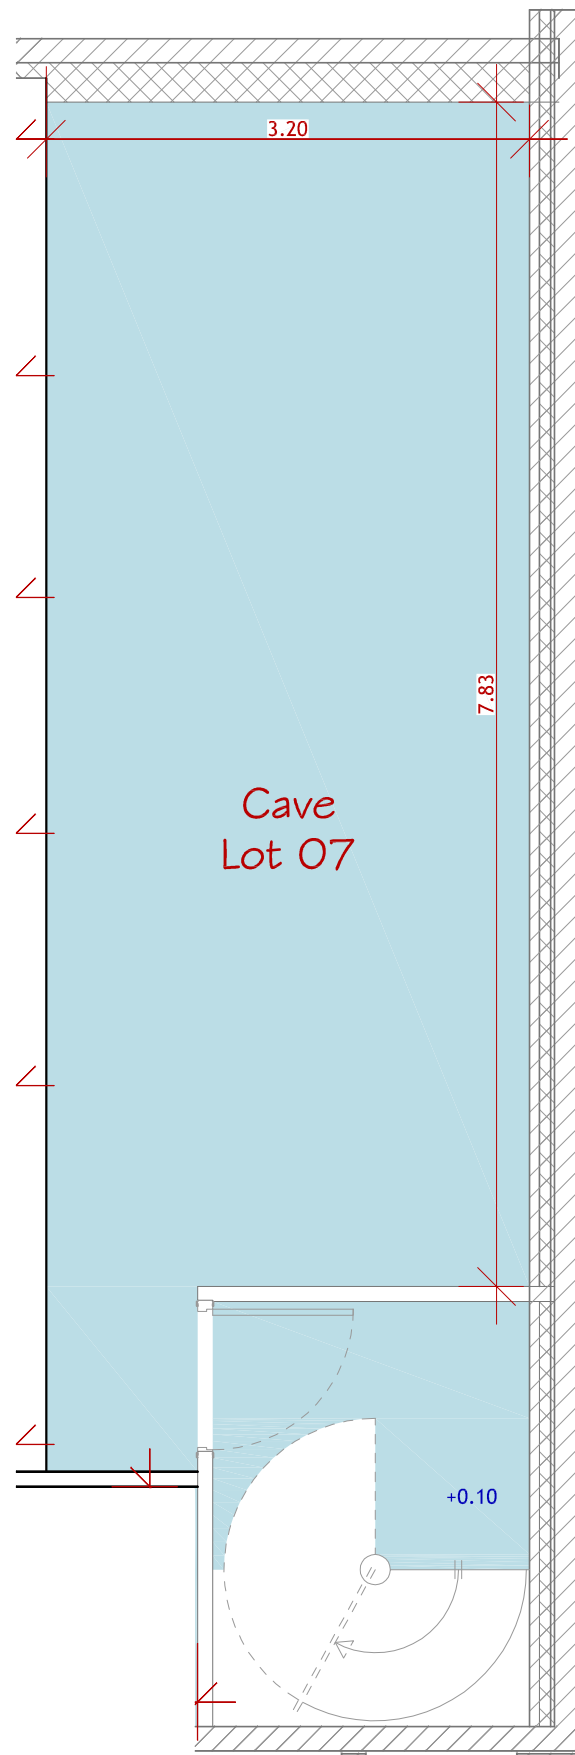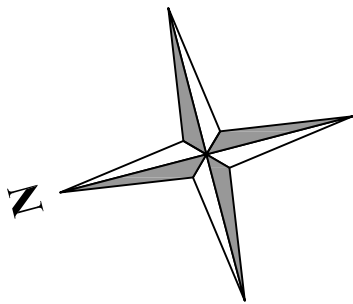

2 00-RDC - CAVE LOT 07
Ech : 1 : 50

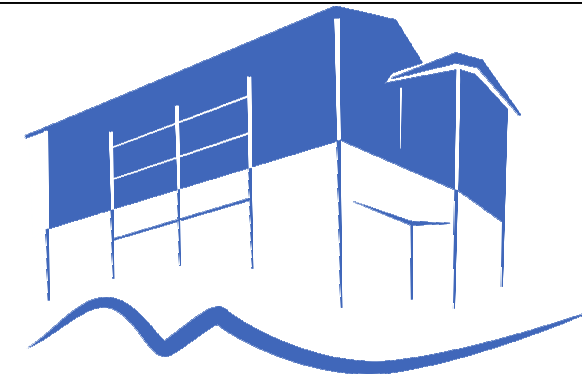

CHALET DU REPLATET

73 700 BOURG-SAINT-MAURICE

Maitre d'ouvrage : CAP INVESTISSEMENT - 27 rue Louis Chaumontel - 74000 - ANNECY
<https://www.replatet.com>


LOT N° 07

NIVEAUX : ETAGE 1 & RDC

MONTEES : 2&3 - FACADES SUR COUR : SUD/OUEST

SURFACES :

07	
PIECES	SURFACES
PLATEAU	115,8 m ²
COUR	15,8 m ²
CAVE	29,2 m ²

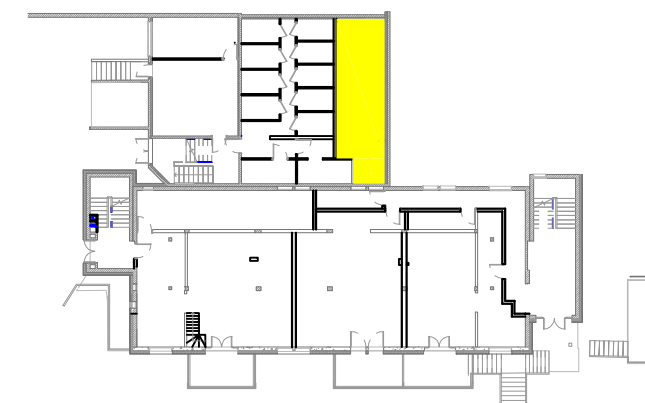

UNE COMMERCIALISATION:



entasis
maîtrise d'oeuvre

11 rue Jacques de Vaucanson
69780 MIONS
Tél : 04 72 23 54 63 - Fax : 04 72 48 45 13
email : dgianotti@entasis.fr

Document exclusivement réalisé dans le cadre du dossier administratif de vente.
Pour des impératifs techniques ou des contraintes d'exécution pendant le chantier, le tracé des éléments, les cotes, les superficies ainsi que les prestations définies, peuvent subir des modifications au moment de la réalisation.

ECHELLE : 1 : 50e

DATE : 02/02/2018