



2 00-RDC - CAVE 17
Ech : 1 : 50

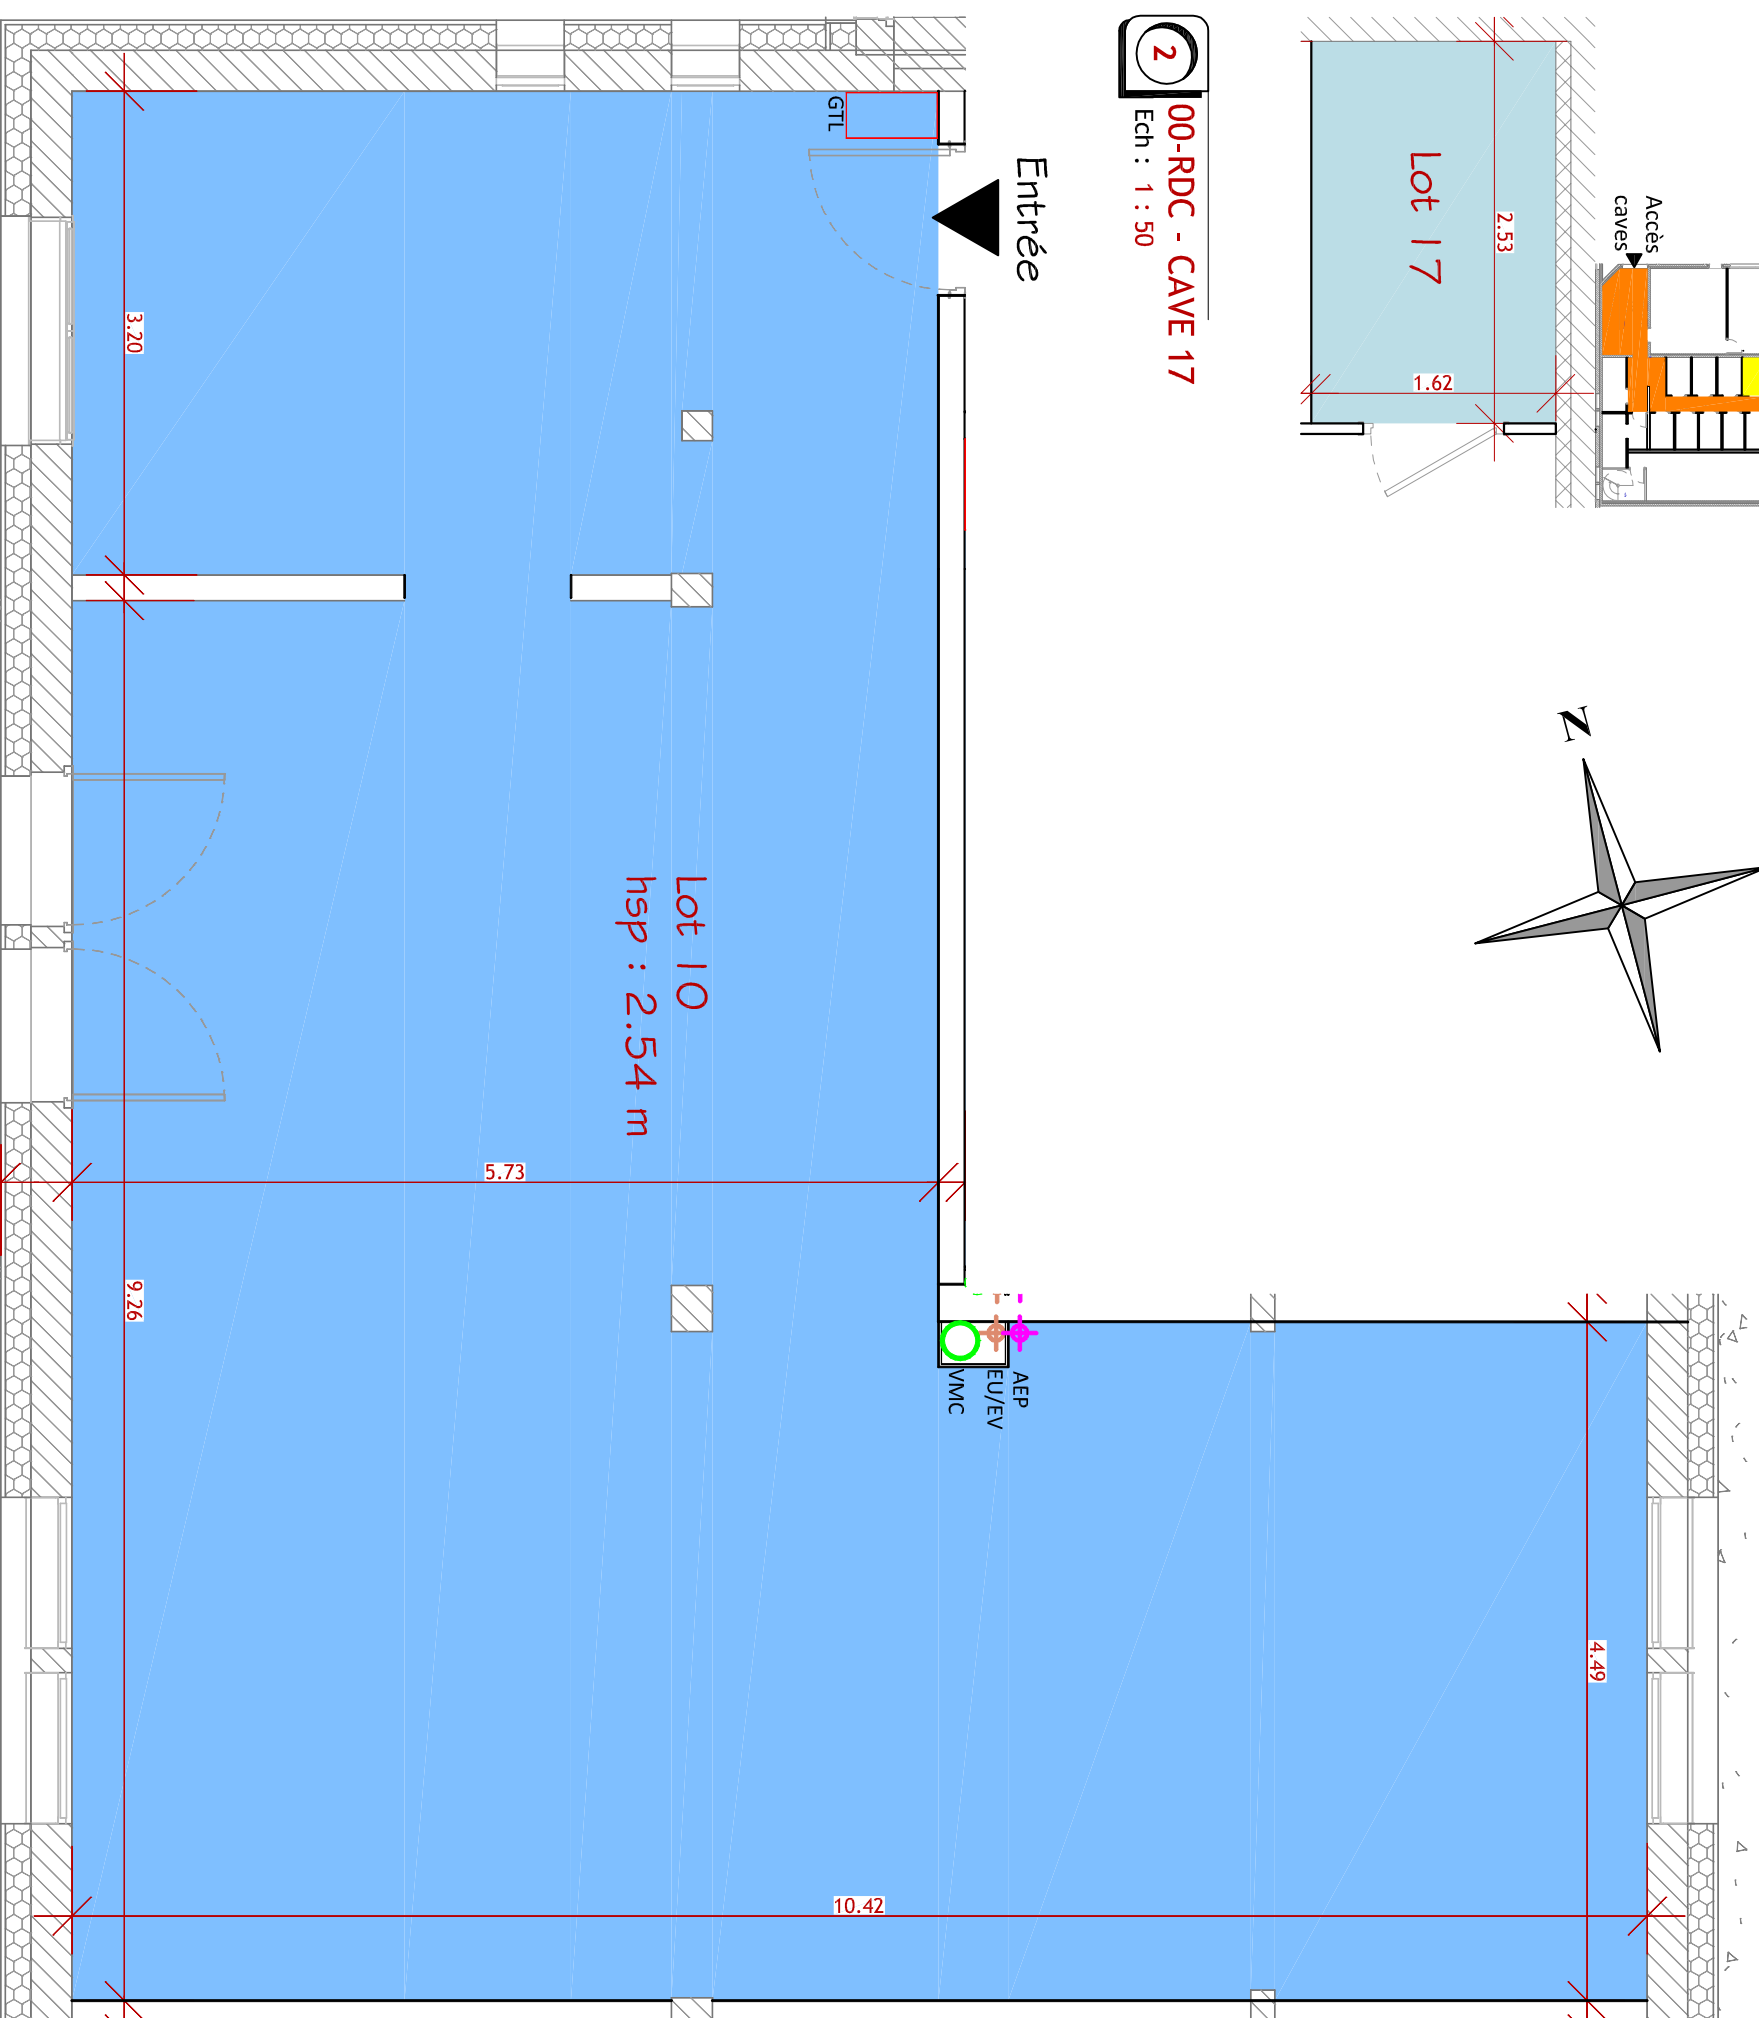

1 02-R+2 - LOT 10
Ech : 1 : 50

INDICE : 01

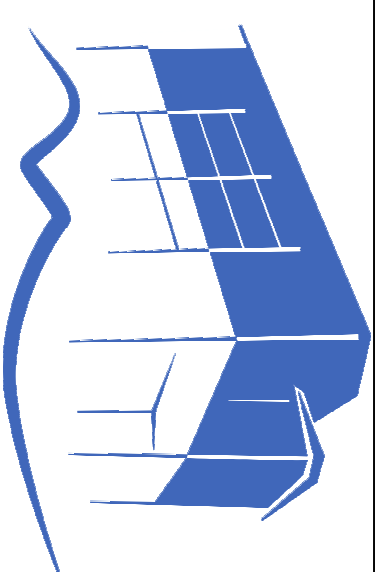

CHALET DU REPLATET

73 700 BOURG-SAINT-MAURICE

Maitre d'ouvrage : CAP INVESTISSEMENT - 27 rue Louis Chauvonniet - 74000 - ANNIECY
<https://www.replatet.com>


LOT N° 10

NIVEAU : ETAGE 2

MONTEE : 1 - FACADES : NORD/OUEST/EST

SURFACES :

PIECES	SURFACES
10	92,6 m ²
PLATEAU	9,0 m ²
TERRASSE	9,0 m ²
CAVE	4,1 m ²

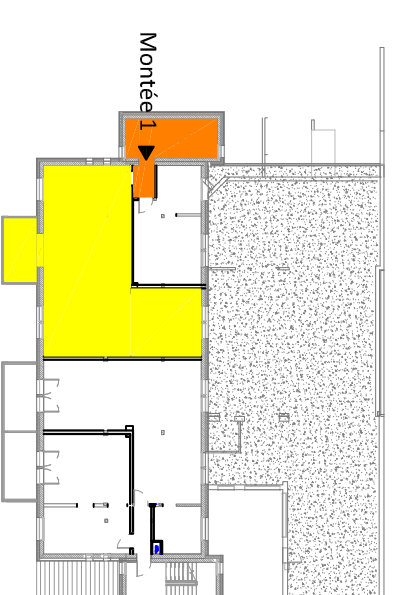

UNE COMMERCIALISATION:



entasis
maîtrise d'œuvre
11 rue Jacques de Vaucanson
69780 MIONS
Tel : 04 72 23 54 63 - Fax: 04 72 48 45 13
email : dgjanodt@entasis.fr

Document exclusivement réalisé dans le cadre du dossier administratif de vente. Pour des impératifs techniques ou des contraintes d'exécution pendant le chantier, le tracé des éléments, les cotés, les superficies ainsi que les prestations définies, peuvent subir des modifications au moment de la réalisation.

ECHELLE : 1 : 50e

DATE : 02/02/2018