

# CHALET DU REPLATET

73 700 BOURG-SAINT-MAURICE

Maitre d'ouvrage : CAP INVESTISSEMENT - 27 rue Louis Chauvonniet - 74000 - ANNIECY  
<https://www.replatet.com>


## LOT N° 12

NIVEAU : ETAGE 2


MONTEE : 2 - FACADES : SUD/OUEST

SURFACES :

PIECES	SURFACES
PLATEAU	44,6 m <sup>2</sup>
TERRASSE	9,5 m <sup>2</sup>
CAVE	3,6 m <sup>2</sup>

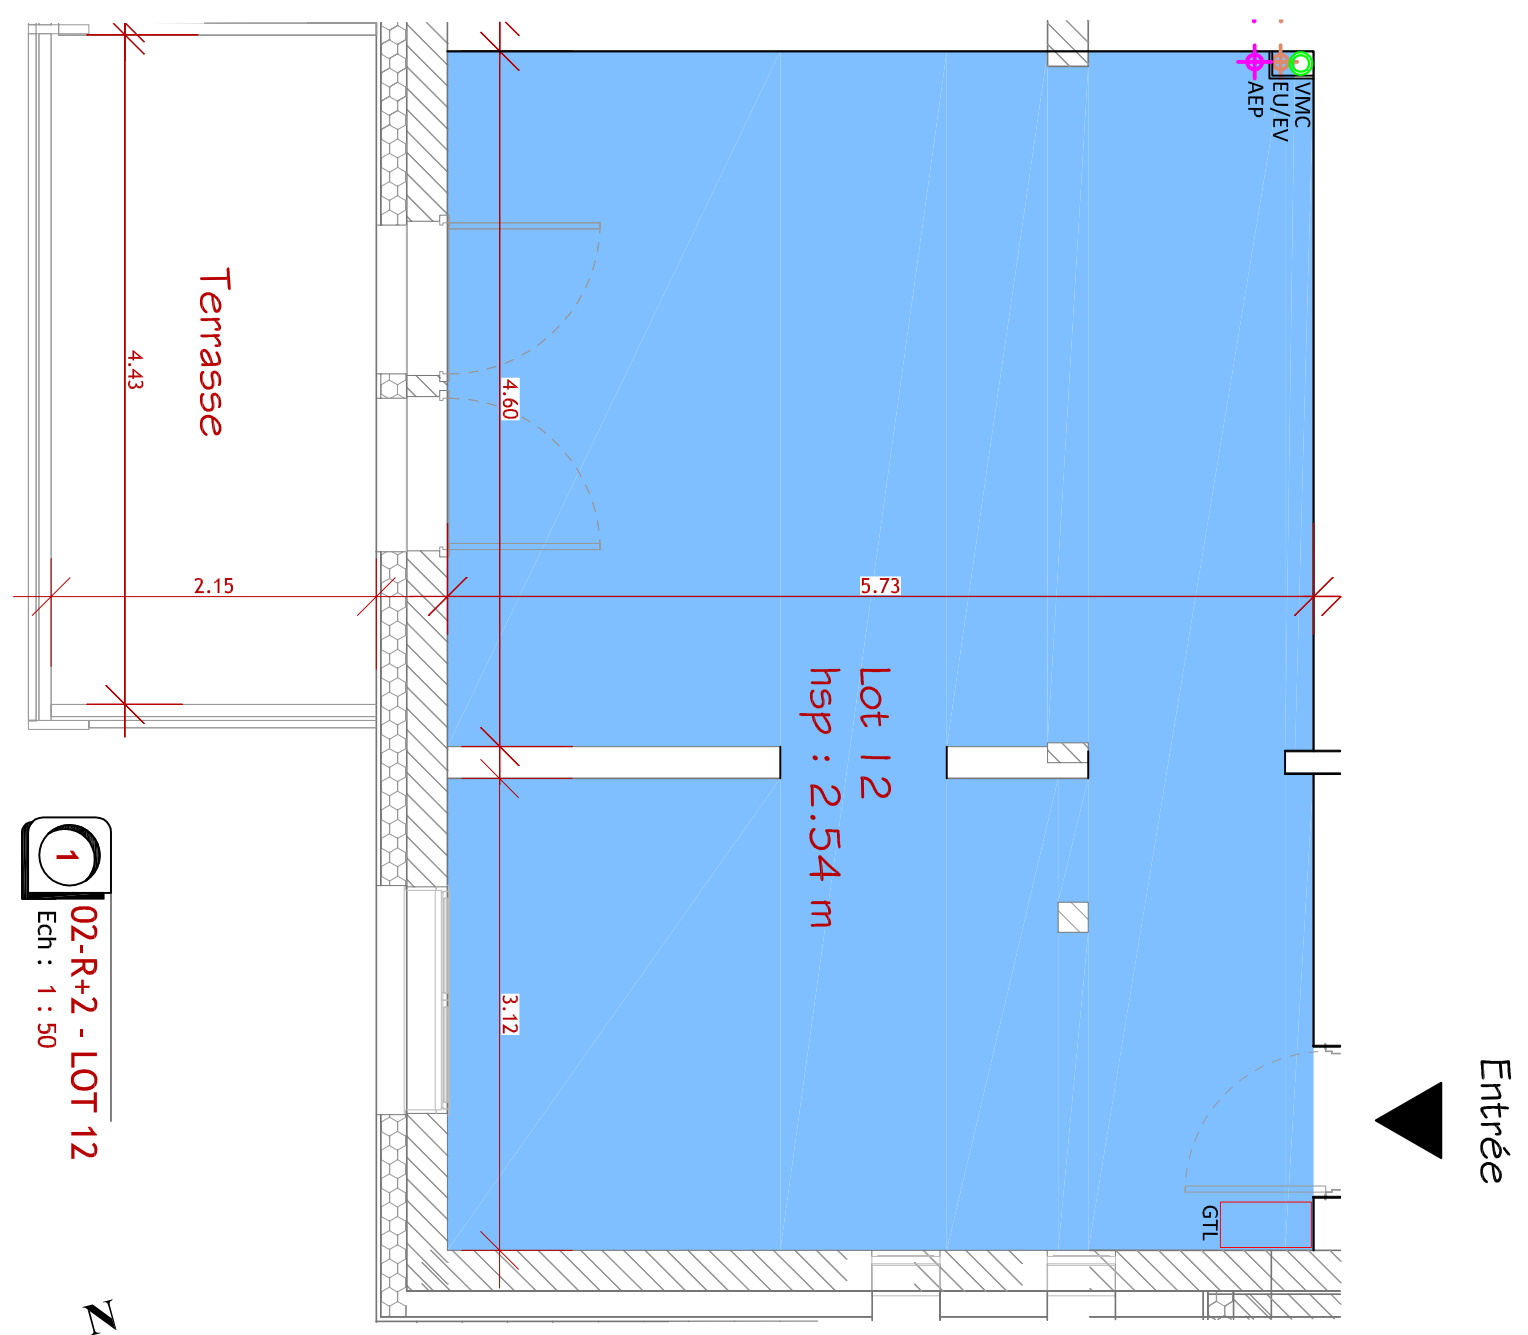

**1**  
02-R+2 - LOT 12  
Ech : 1 : 50

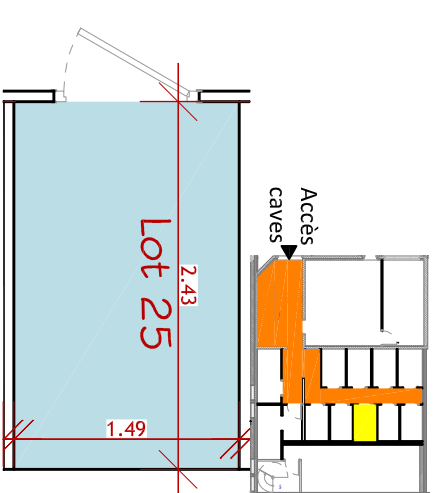

**2**  
00-RDC - CAVE 25  
Ech : 1 : 50

### UNE COMMERCIALISATION:



**entasis**  
 maîtrise d'œuvre  
 11 rue Jacques de Vaucanson  
 69780 VILDRIS  
 Tél : 04 72 23 54 63 - Fax: 04 72 48 45 13  
 email : dgjardot@entasis.fr

Document exclusivement réalisé dans le cadre du dossier administratif de vente. Pour des impératifs techniques ou des contraintes d'exécution pendant le chantier, le tracé des éléments, les cotés, les superficies ainsi que les prestations définies, peuvent subir des modifications au moment de la réalisation.

ECHELLE : 1 : 50e

DATE : 02/02/2018