

# CHALET DU REPLATET

73 700 BOURG-SAINT-MAURICE

Maitre d'ouvrage : CAP INVESTISSEMENT - 27 rue Louis Chasmonel - 74000 - ANNECY  
<http://www.replatet.com>


## LOT N° 13

NIVEAU : ETAGE 3

MONTEE : 1 - FACADE : EST

### SURFACES :

| 13       |                     |
|----------|---------------------|
| PIECES   | SURFACES            |
| PLATEAU  | 32,4 m <sup>2</sup> |
| TERRASSE | /                   |
| CAVE     | 3,5 m <sup>2</sup>  |

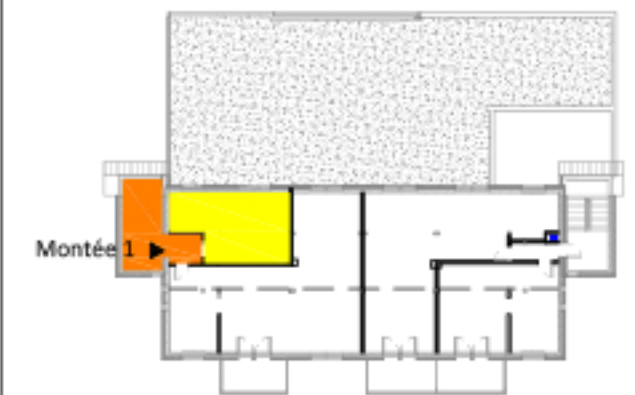

### UNE COMMERCIALISATION:




**entasis**  
 maîtrise d'oeuvre  
 11 rue Jacques de Vaucanson  
 69780 MICHAMON  
 Tél : 04 72 23 54 65 - Fax : 04 72 48 45 13  
 email : d@entasis.fr


Document exclusivement réalisé dans le cadre du dossier administratif de vente.  
 Pour des impératifs techniques ou des contraintes d'exécution pendant le chantier, le tracé des éléments, les cotes, les superficies ainsi que les prestations définies, peuvent subir des modifications au moment de la réalisation.

ECHELLE : 1 : 50e

DATE : 02/02/2018

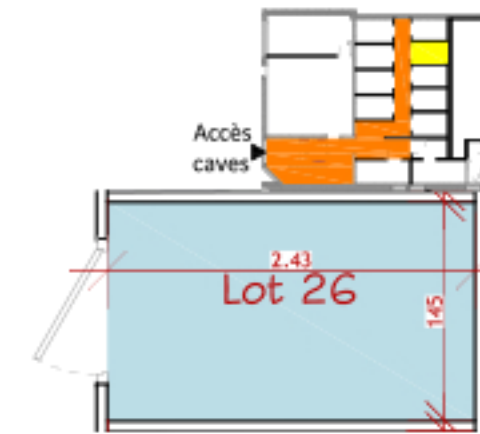

**2** 00-RDC - CAVE 26  
 Ech : 1 : 50

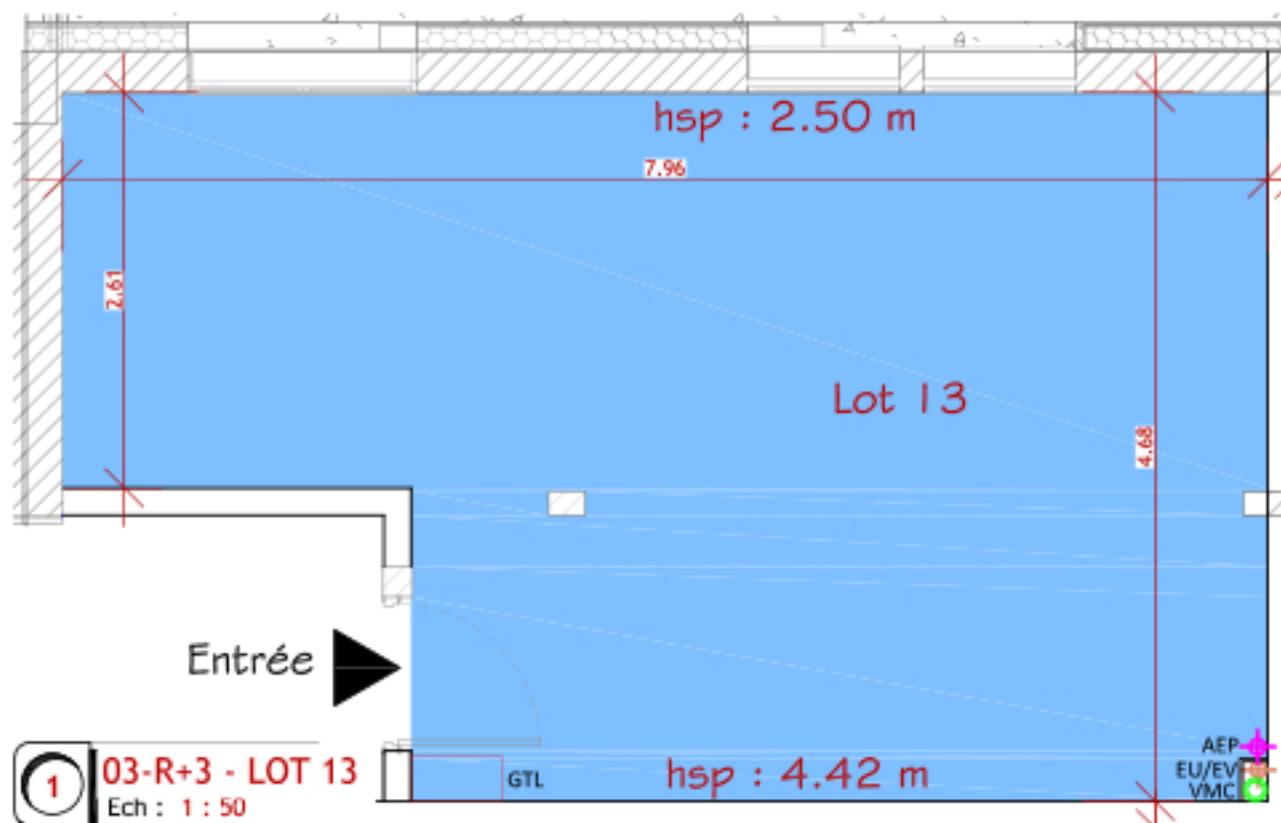

**1** 03-R+3 - LOT 13  
 Ech : 1 : 50