



2 00-RDC - CAVE 19
Ech : 1 : 50

Entrée

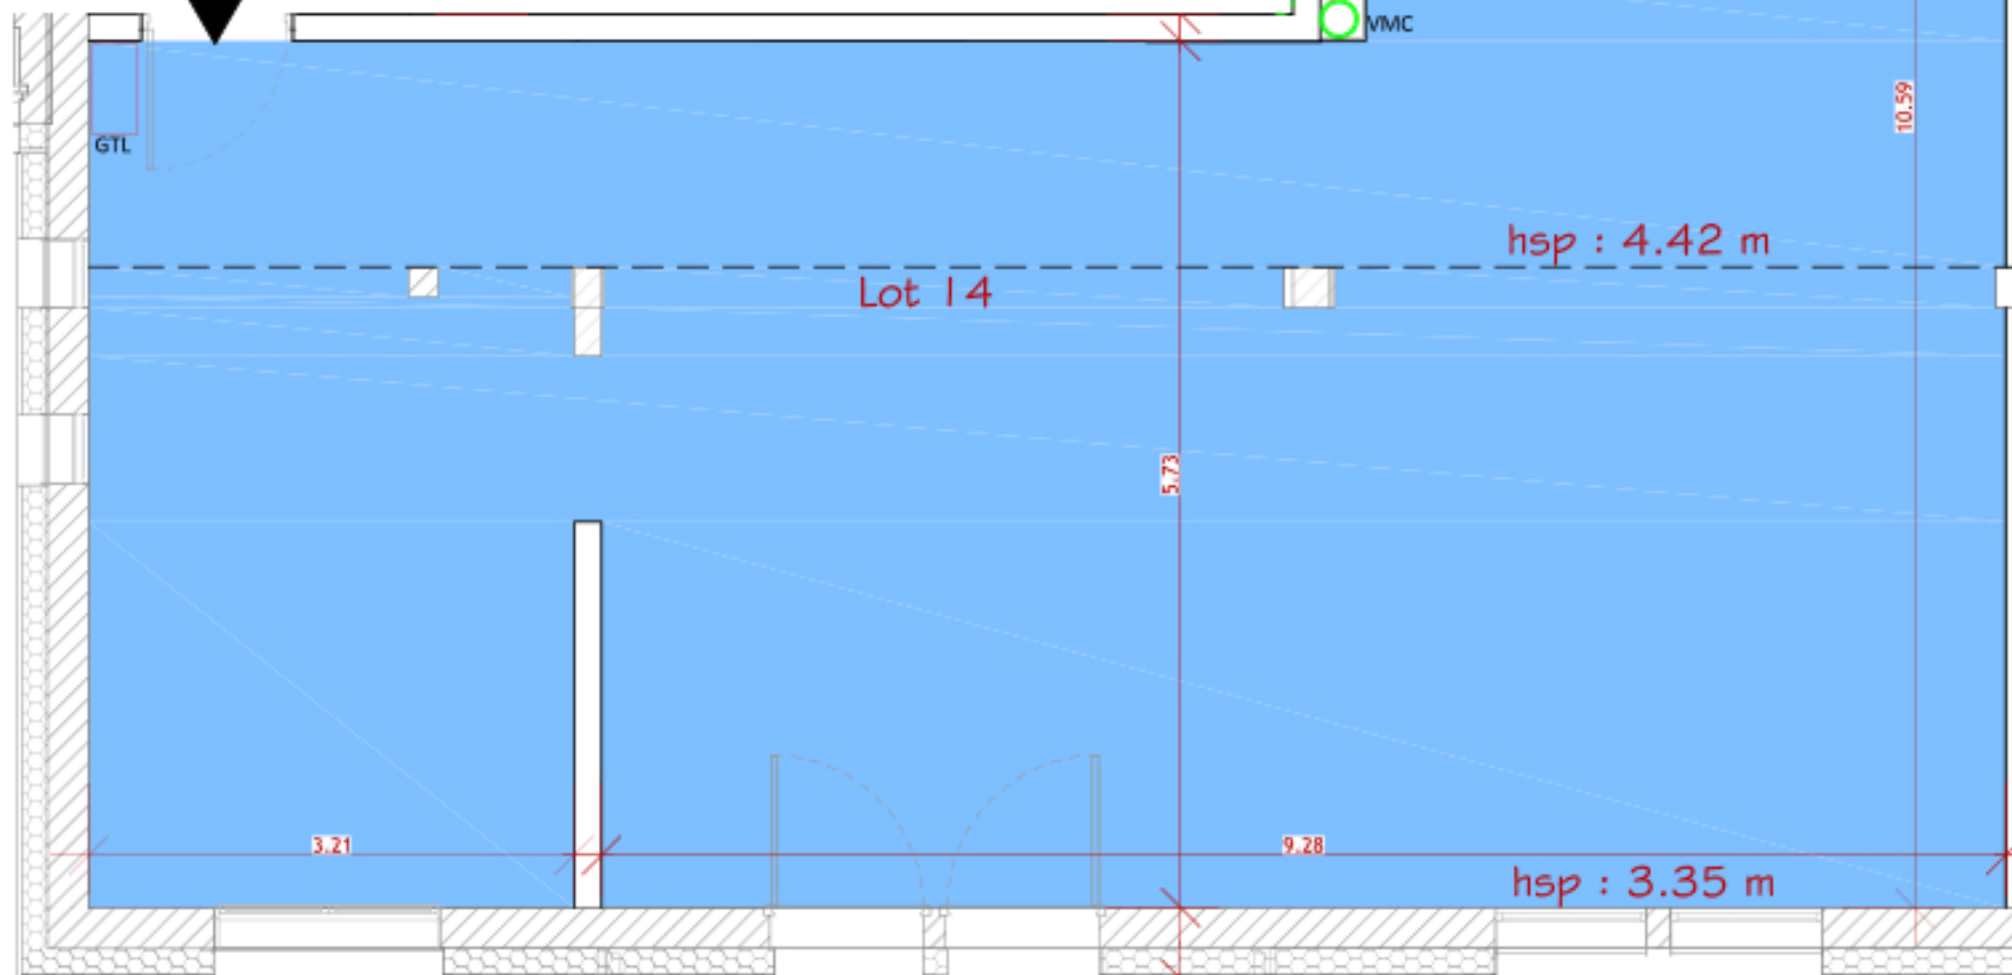

1 03-R+3 - LOT 14
Ech : 1 : 50

INDICE : 01

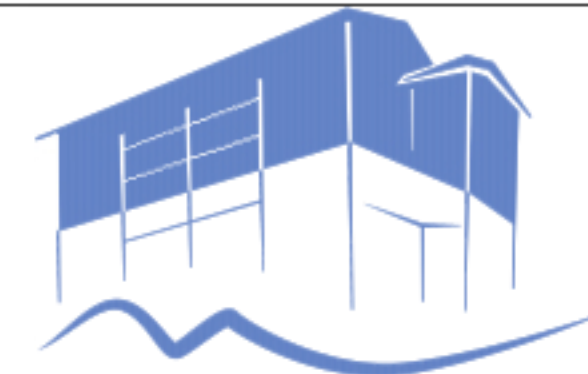

CHALET DU REPLATET

73 700 BOURG-SAINT-MAURICE

Maître d'ouvrage : CAP INVESTISSEMENT - 27 rue Louis Chasmonel - 74000 - ANNECY
<http://www.replatet.com>

LOT N° 14

NIVEAU : ETAGE 3

MONTEE : 1 - FACADES : NORD/OUEST/EST

SURFACES :

14	
PIECES	SURFACES
PLATEAU	93,7 m ²
TERRASSE	9,0 m ²
CAVE	4,1 m ²



UNE COMMERCIALIZATION:

Cap
INVESTISSEMENTS
GRUPE THEROUSSAU

entasis
maîtrise d'œuvre
11 rue Jacques de Vaucanson
69780 MICHES
Tél : 04 72 23 54 65 - Fax : 04 72 48 45 13
email : dgarnecki@entasis.fr

Document exclusivement réalisé dans le cadre du dossier administratif de vente.
Pour des impératifs techniques ou des contraintes d'exécution pendant le chantier, le tracé des éléments, les cotes, les superficies ainsi que les prestations définies, peuvent subir des modifications au moment de la réalisation.

ECHELLE : 1 : 50e

DATE : 02/02/2018