


**1** 03-R+3 - LOT 15  
Ech : 1 : 50

**2** 00-RDC - CAVE 20  
Ech : 1 : 50

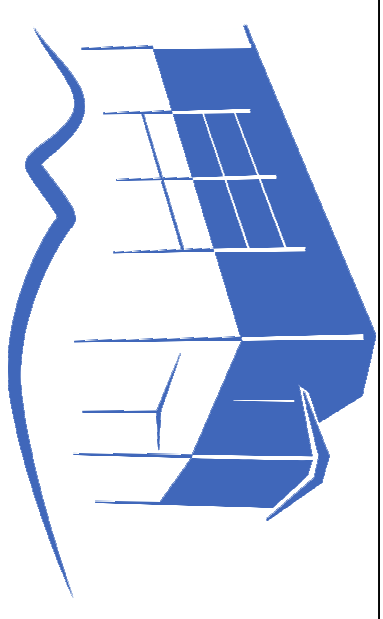

**CHALET DU REPLATET**

73 700 BOURG-SAINT-MAURICE

Maitre d'ouvrage : CAP INVESTISSEMENT - 27 rue Louis Chauvonniet - 74000 - ANNIECY  
<https://www.repladet.com>


**LOT N° 15**

NIVEAU : ETAGE 3

MONTEE : 2 - FACADES : OUEST/EST

SURFACES :

PIECES	SURFACES
PLATEAU	77,2 m <sup>2</sup>
TERRASSE	9,5 m <sup>2</sup>
CAVE	4,1 m <sup>2</sup>

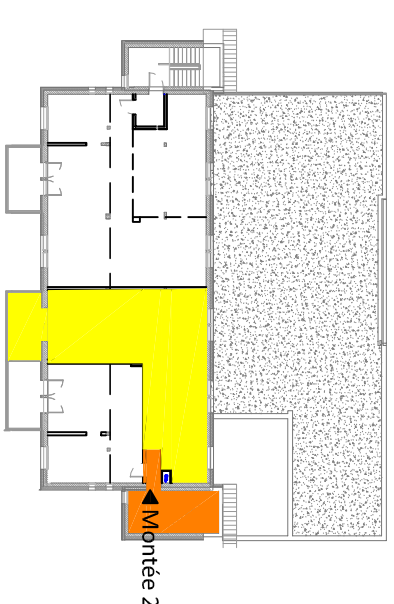

**UNE COMMERCIALISATION:**



**entasis** maîtrise d'oeuvre  
11 rue Jacques de Vaucanson  
69780 MIONS  
Tel : 04 72 23 54 63 - Fax: 04 72 48 45 13  
email : [djgirard@entasis.fr](mailto:djgirard@entasis.fr)

Document exclusivement réalisé dans le cadre du dossier administratif de vente. Pour des impératifs techniques ou des contraintes d'exécution pendant le chantier, le tracé des éléments, les cotés, les superficies ainsi que les prestations définies, peuvent subir des modifications au moment de la réalisation.

ECHELLE : 1 : 50e

DATE : 02/02/2018

INDICE : 01