

CHALET DU REPLATET

73 700 BOURG-SAINT-MAURICE

Maitre d'ouvrage : CAP INVESTISSEMENT - 27 rue Louis Chauvonniet - 74000 - ANNIECY
<https://www.replatet.com>


LOT N° 16

NIVEAU : ETAGE 3


MONTEE : 2 - FACADES : SUD/OUEST

SURFACES :

PIECES	SURFACES
PLATEAU	48,8 m ²
TERRASSE	9,5 m ²
CAVE	3,6 m ²

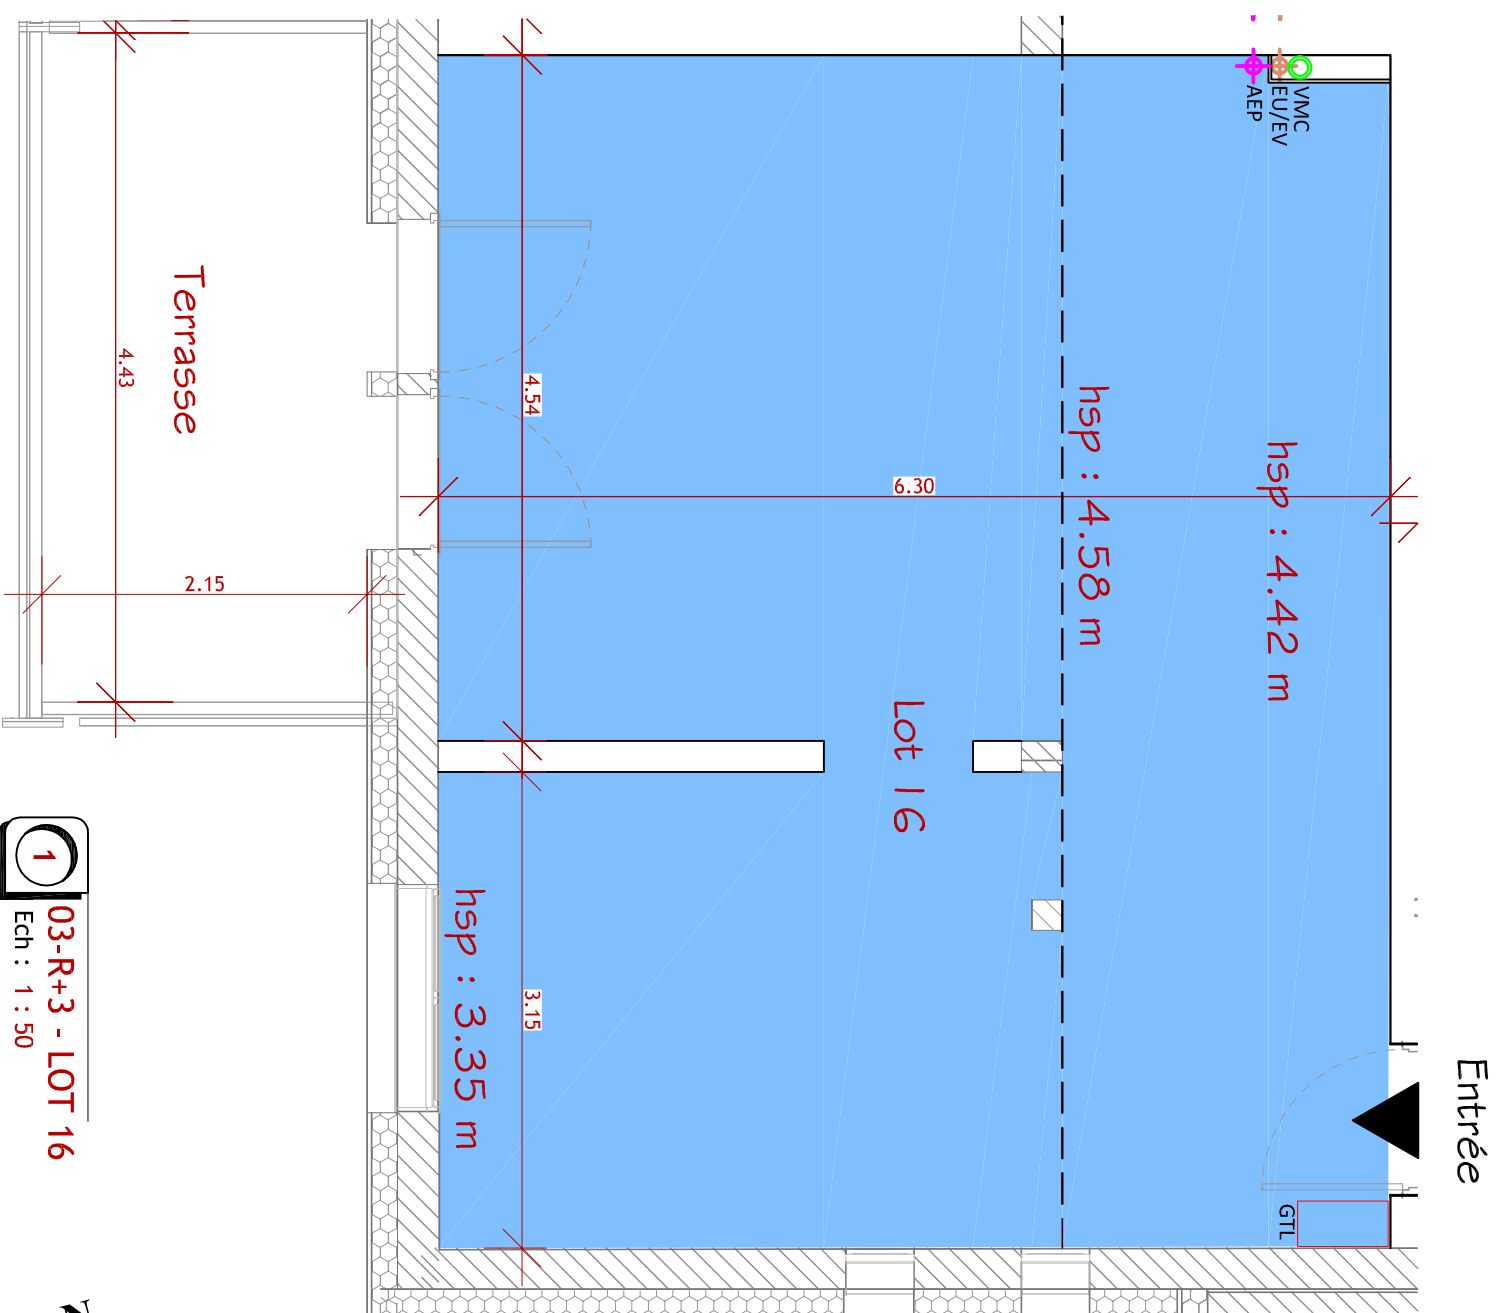

1
03-R+3 - LOT 16
Ech : 1 : 50

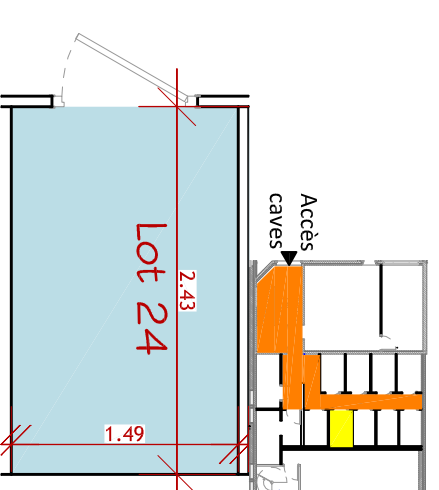

2
00-RDC - CAVE 24
Ech : 1 : 50

UNE COMMERCIALISATION:



entasis
 maîtrise d'œuvre
 11 rue Jacques de Vaucanson
 69780 MORNAS
 Tél : 04 72 23 54 63 - Fax: 04 72 48 45 13
 email : d@entasis.fr

Document exclusivement réalisé dans le cadre du dossier administratif de vente. Pour des impératifs techniques ou des contraintes d'exécution pendant le chantier, le tracé des éléments, les cotés, les superficies ainsi que les prestations définies, peuvent subir des modifications au moment de la réalisation.

ECHELLE : 1 : 50e

DATE : 02/02/2018